


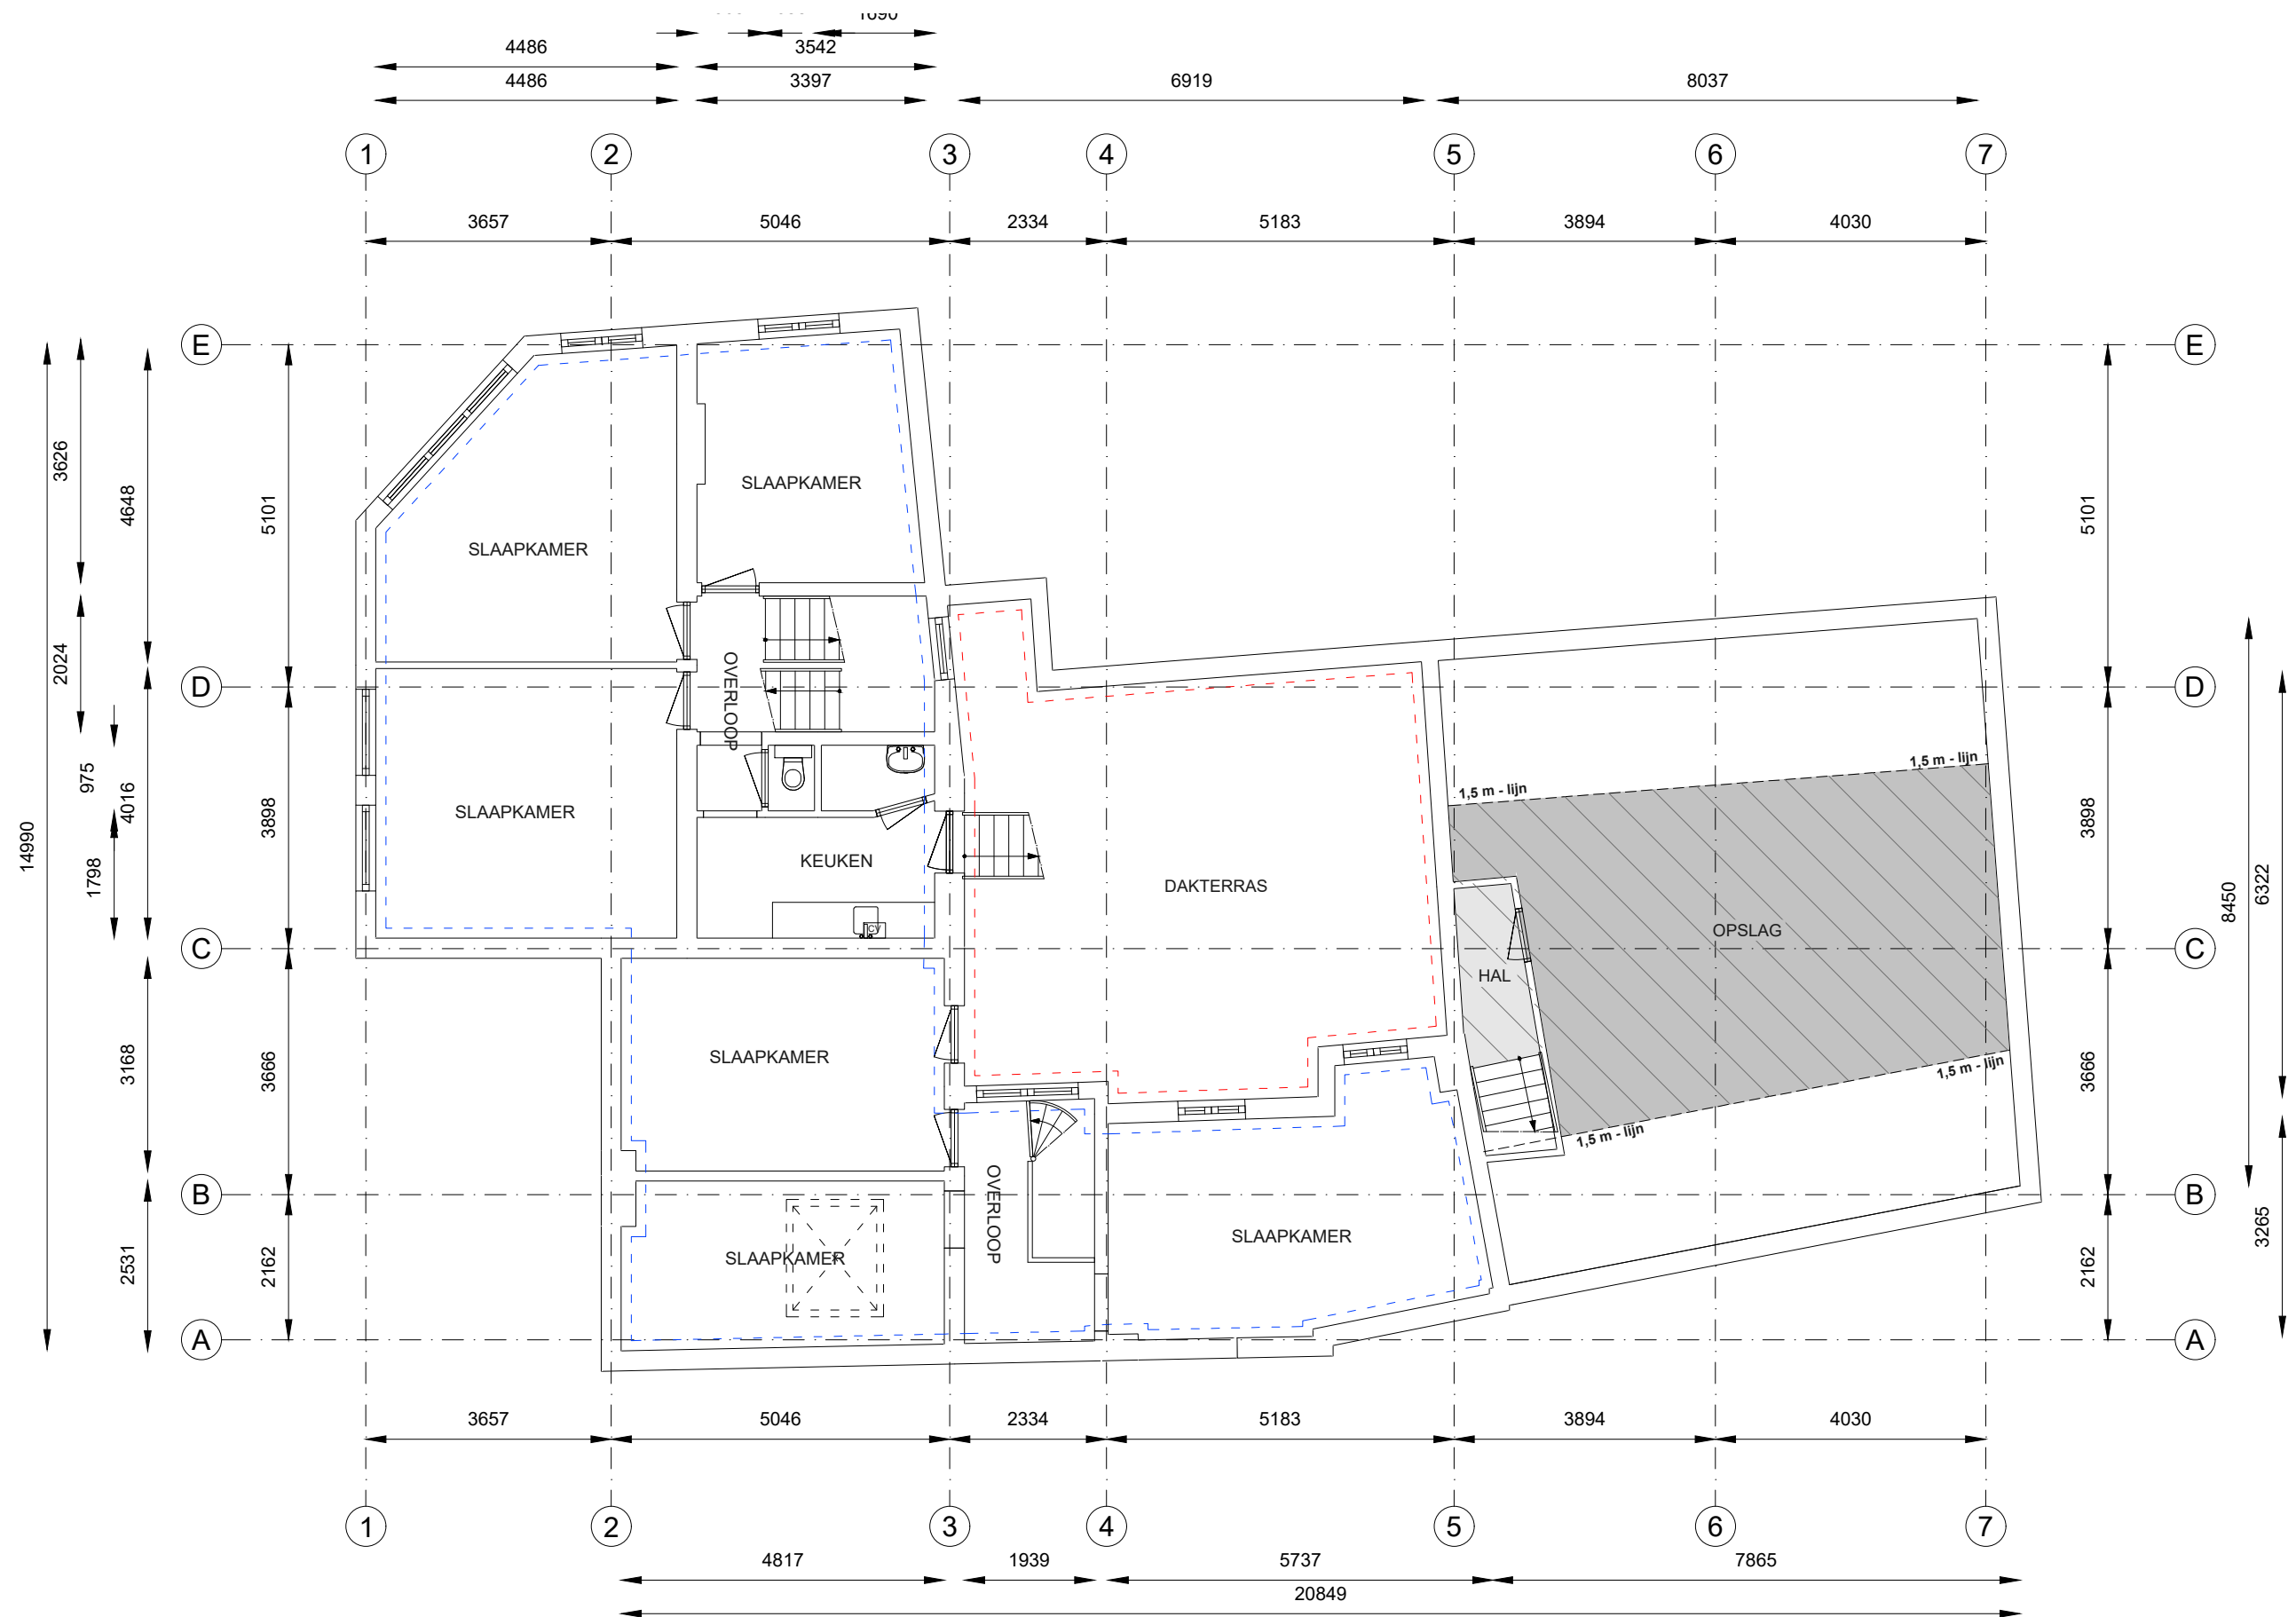

Hoofdstraat 73, 6372 CR, Landgraaf
1e Verdieping

	Kantoor		Bedrijfsruimte		Verkeersruimte		Toilet,- facilitaire,- techniekruimte		EB & GGB
	VVO 0,00 m ²		VVO 0,00 m ²		VVO 2,80 m ²		VVO 34,00 m ²		
	GO		OI		GGB		EB		Hoogte tot spant
	125,40 m ²		0,00 m ²		43,70 m ²		0,00 m ²		Hoogte tot plafond

Schaal 1:100



Tekening type A : gebouw op locatie gecontroleerd

Aan de plattegronden kunnen geen rechten worden ontleend.© www.zibber.nl