


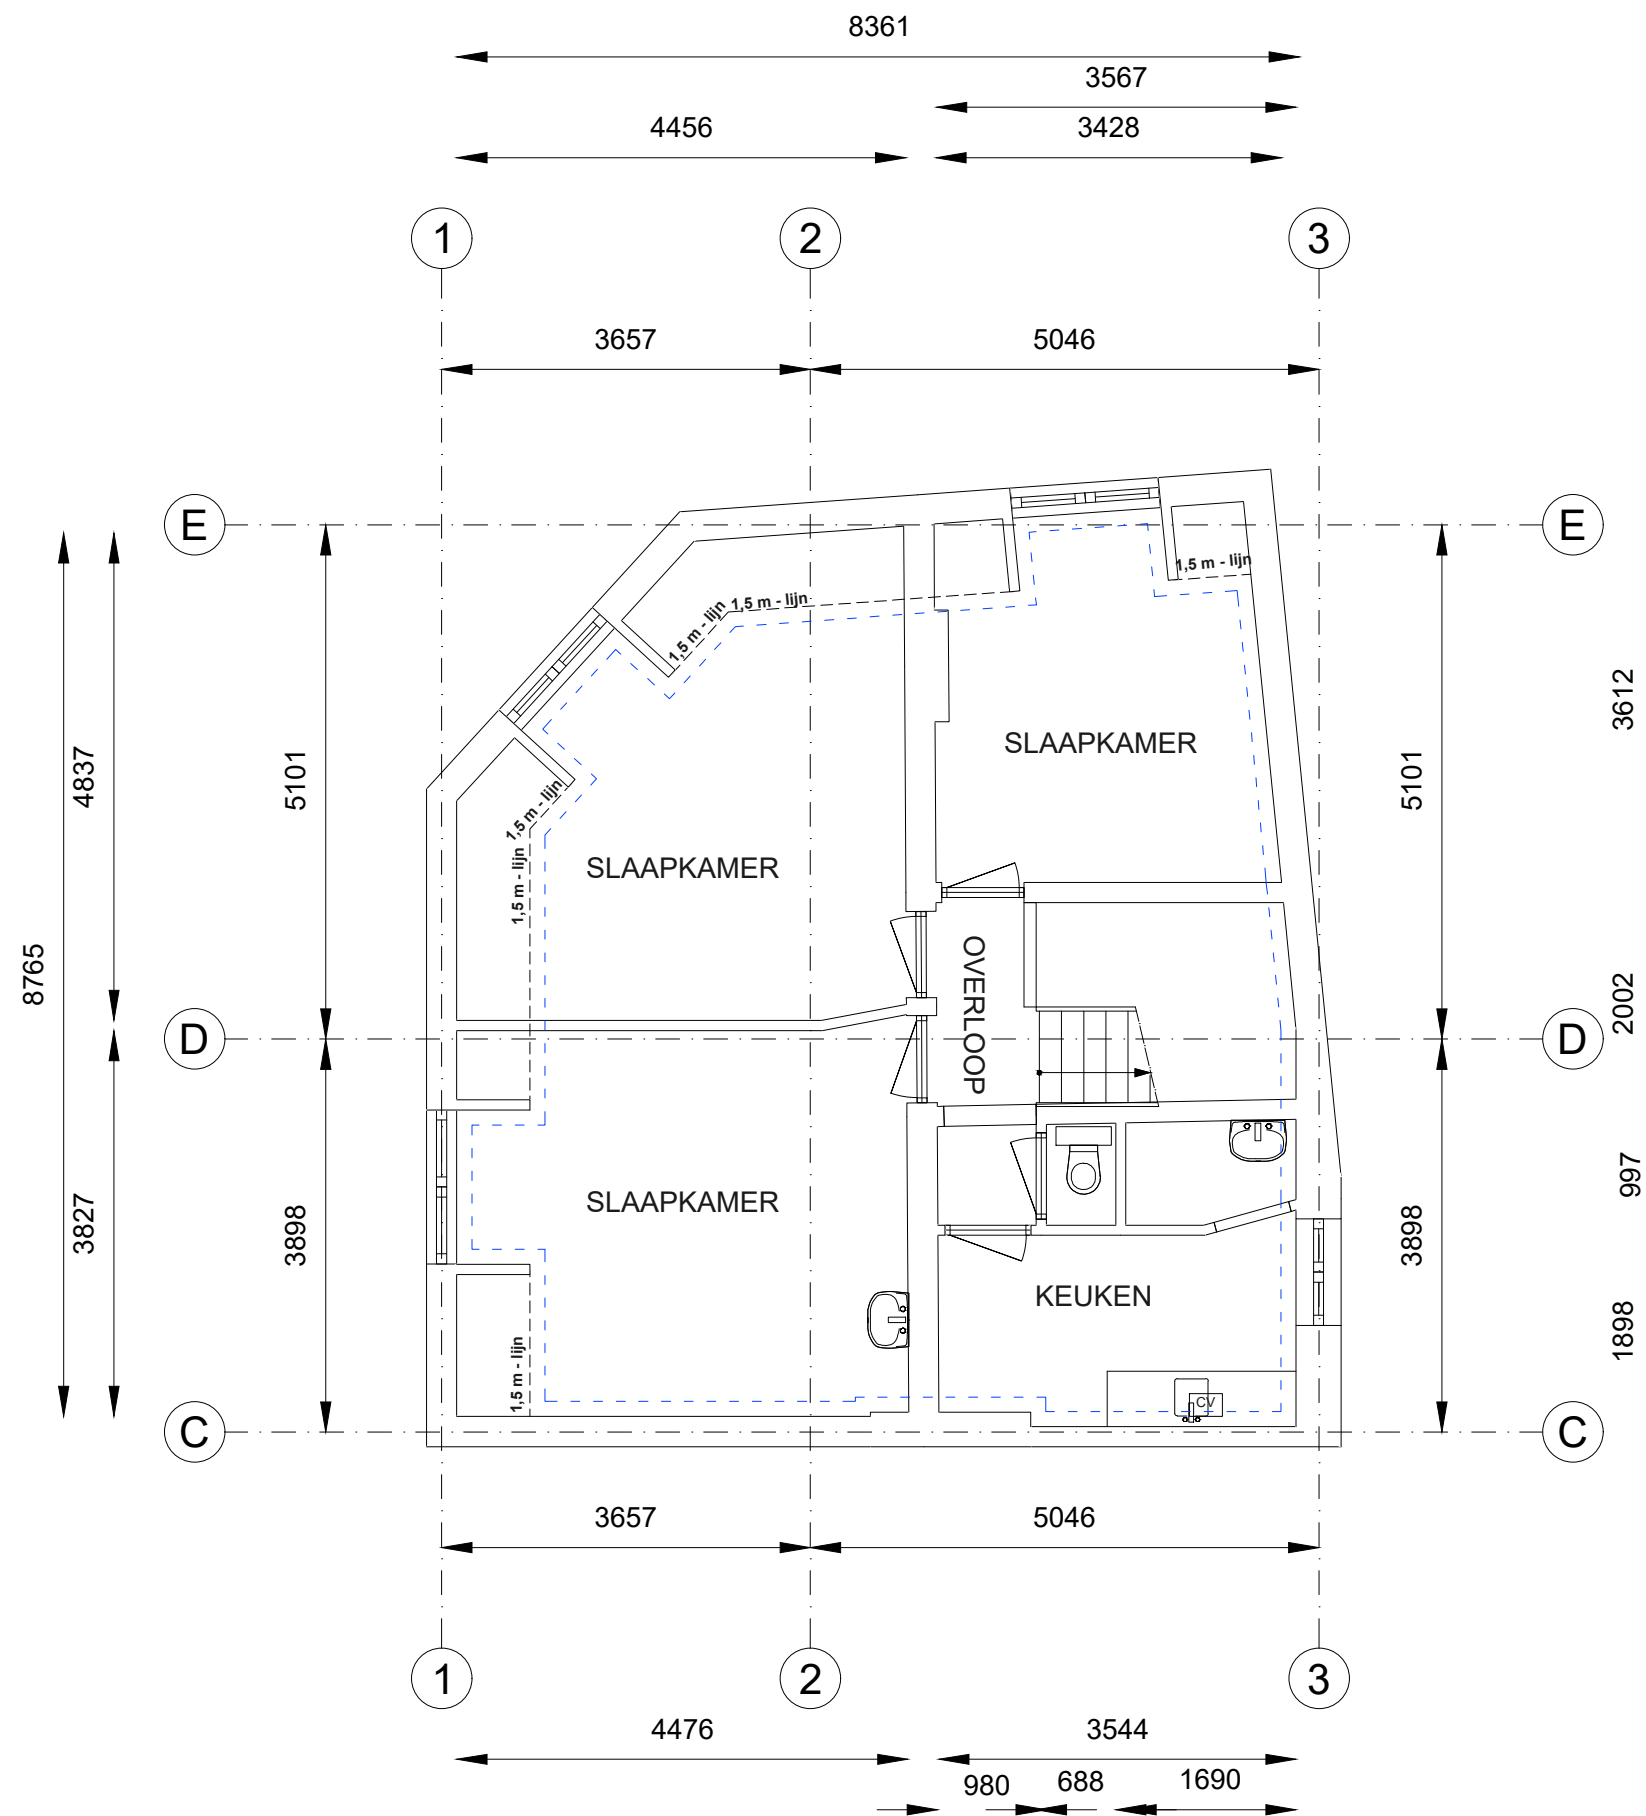

Hoofdstraat 73, 6372 CR, Landgraaf
2e Verdieping

Kantoor	Bedrijfsruimte	Verkeersruimte	Toilet,- facilitaire,- techniekruimte	EB & GGB
VVO 0,00 m2	VVO 0,00 m2	VVO 0,00 m2	VVO 0,00 m2	Hoogte tot spant
GO	OI	GGB	EB	Hoogte tot plafond
62,00 m2	0,00 m2	0,00 m2	0,00 m2	



Tekening type A : gebouw op locatie gecontroleerd

Aan de plattegronden kunnen geen rechten worden ontleend.© www.zibber.nl