


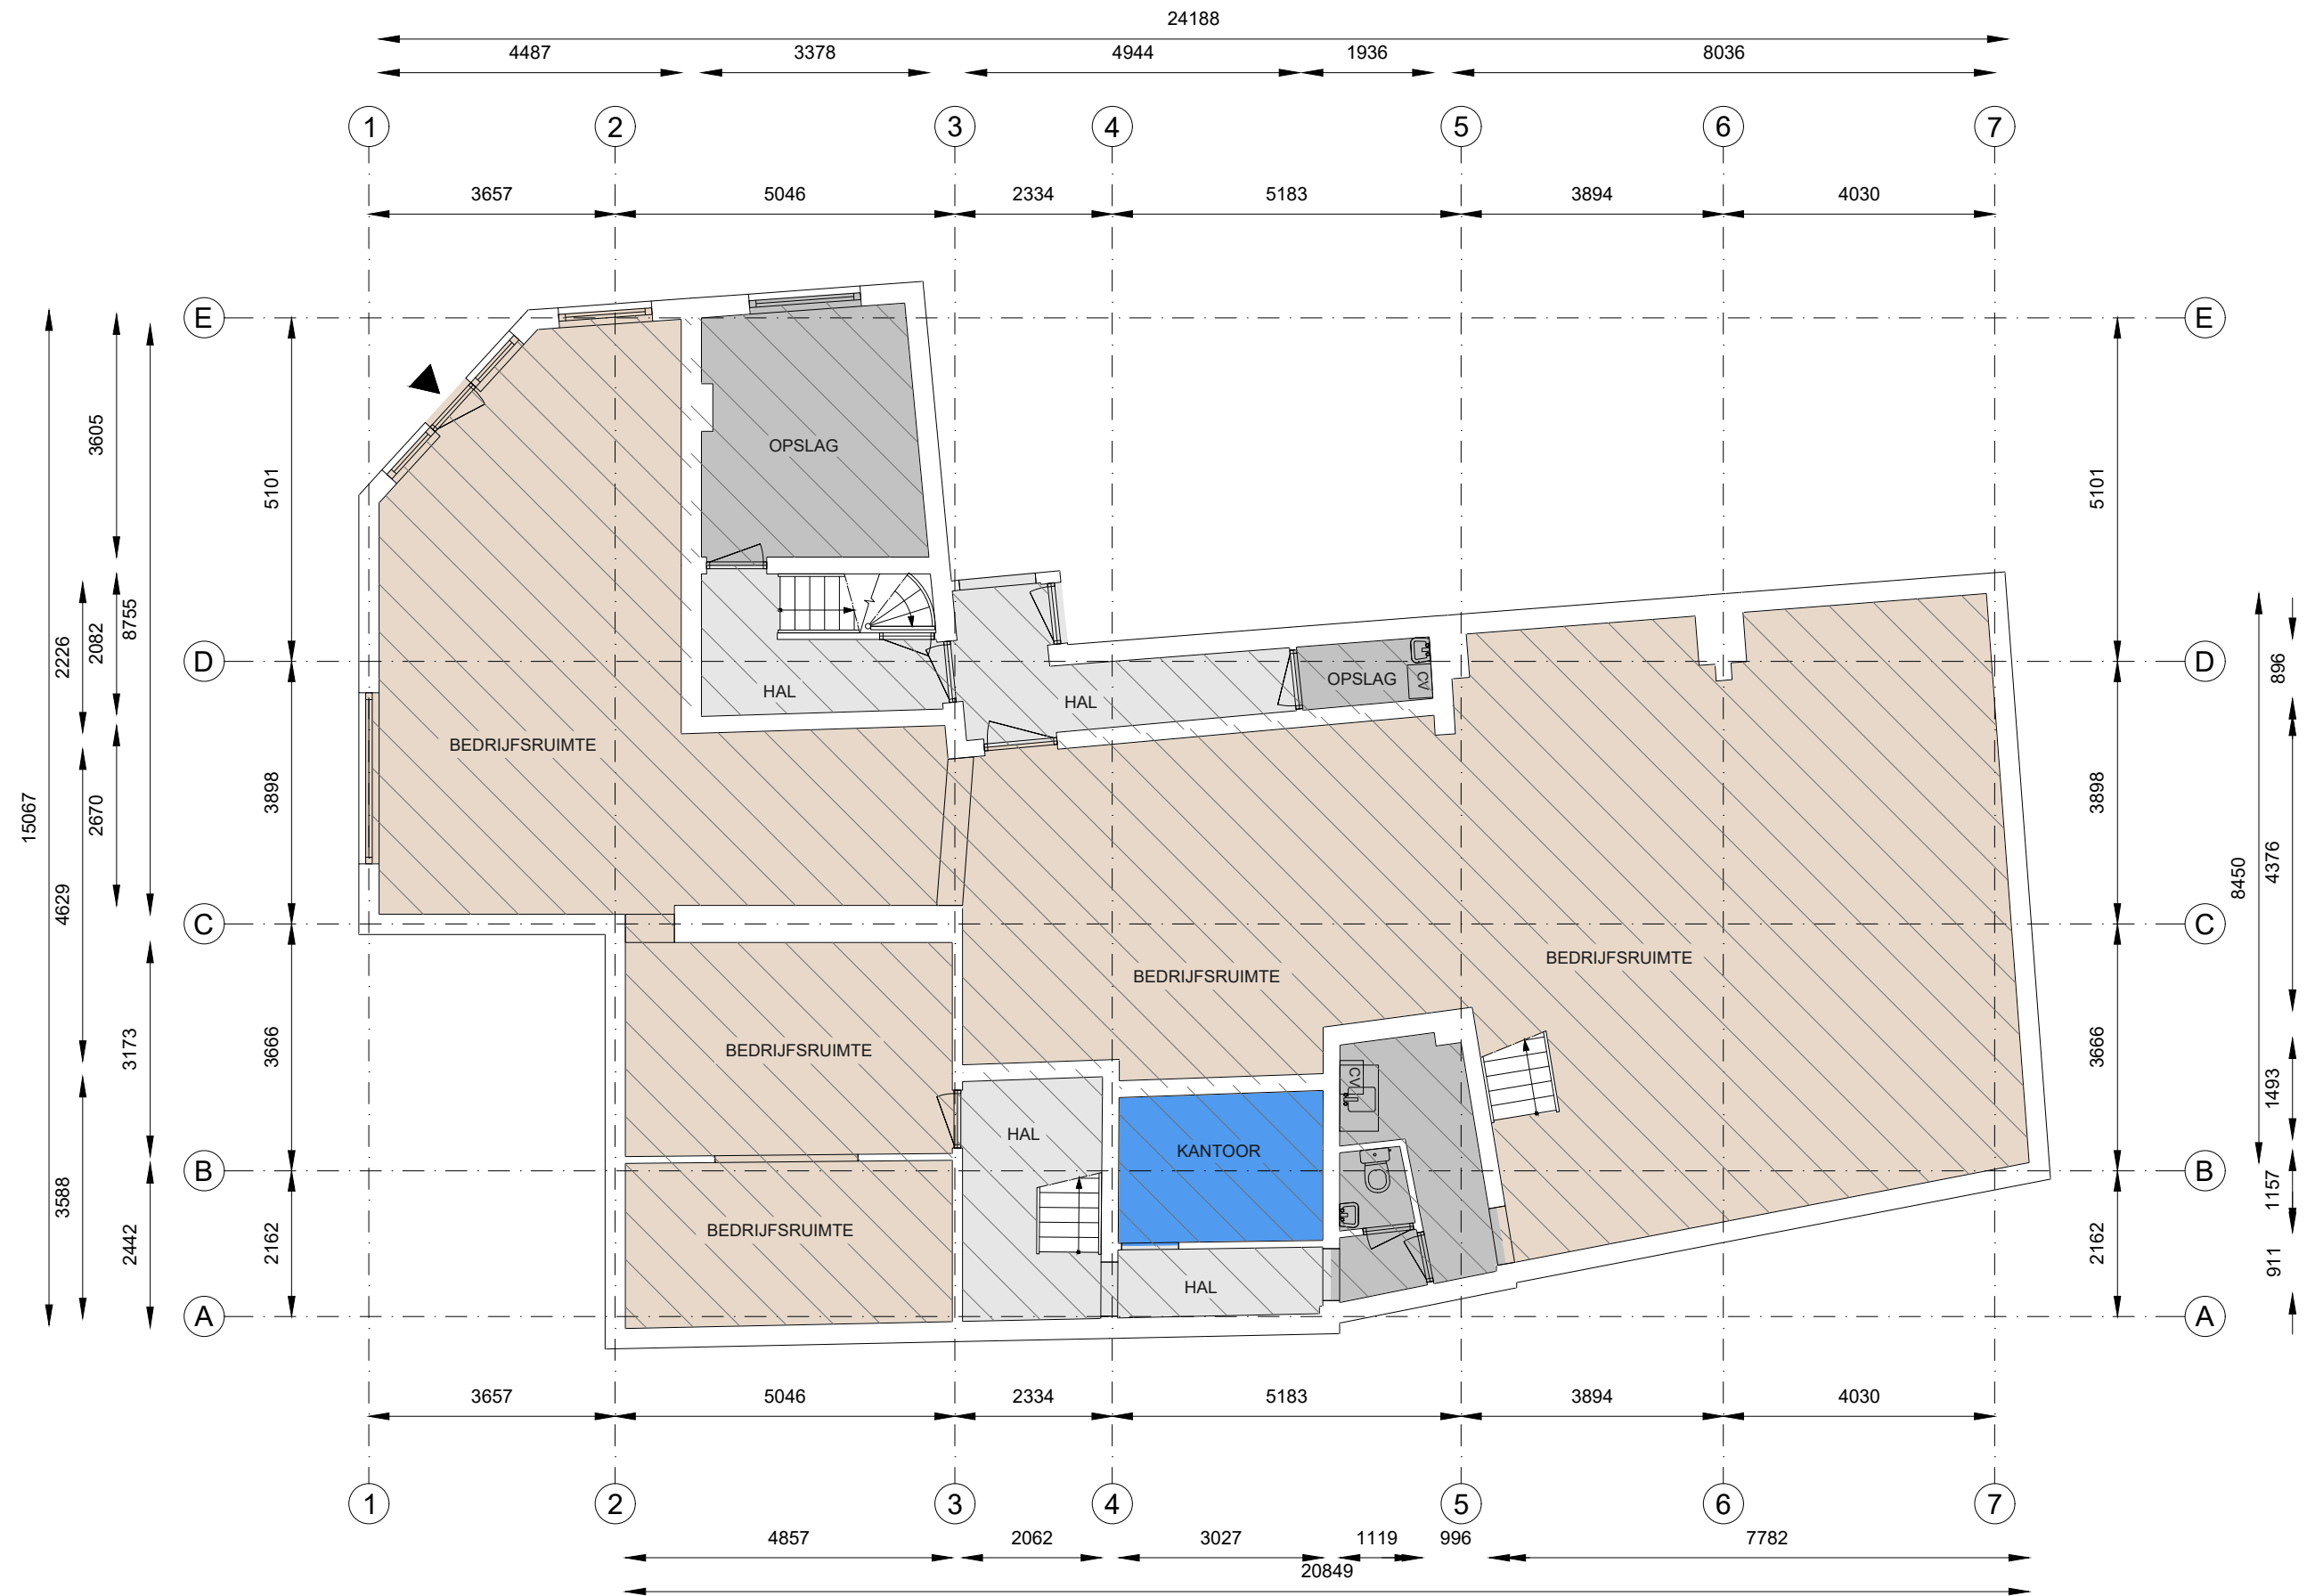

Hoofdstraat 73, 6372 CR, Landgraaf
Begane grond

	Kantoor		Bedrijfsruimte		Verkeersruimte		Toilet,- facilitaire,- techniekrumte		EB & GGB
	VVO 7,00 m2		VVO 183 m2		VVO 22,50 m2		VVO 22,70 m2		
	GO		OI		GGB		EB		Hoogte tot spant
	0,00 m2		0,00 m2		0,00 m2		0,00 m2		Hoogte tot plafond



Tekening type A : gebouw op locatie gecontroleerd

Aan de plattegronden kunnen geen rechten worden ontleend.© www.zibber.nl