



g e m m e n i c h e r w e g


dubbele villa te vaals - opdrachtgever: paul crombag vastgoed bv geleen
bestektekening situatie schaal 1:500 - sectie E no.81 - dd 07.02.2006
oppervlakte perceel 1050m2

blad B-00

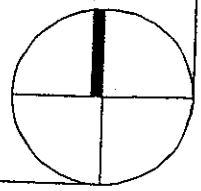


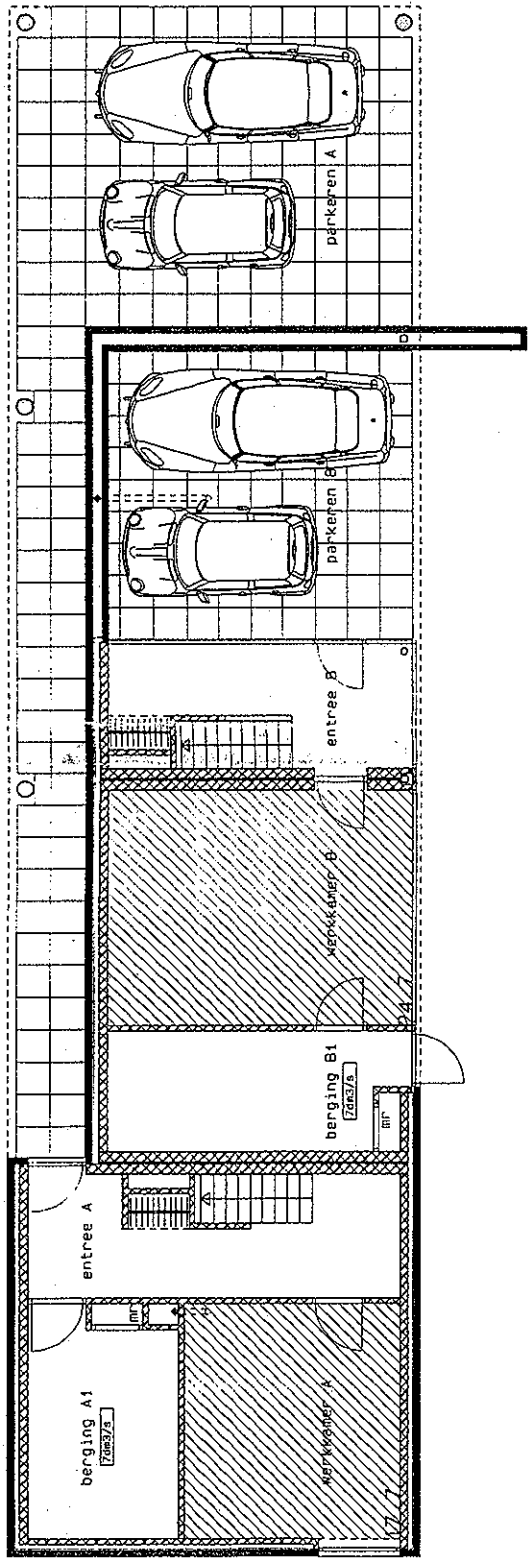

b e g a n e g r o n d v e r b l i j f s g e b i e d

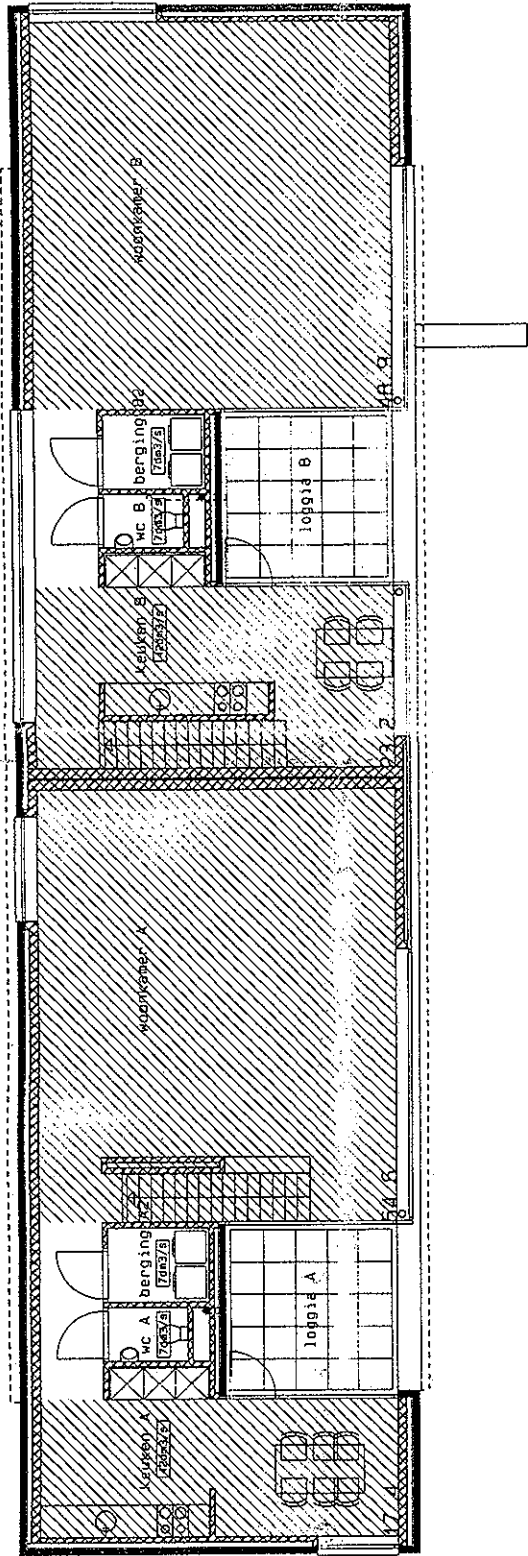

v e r d i e p i n g 1 v e r b l i j f s g e b i e d

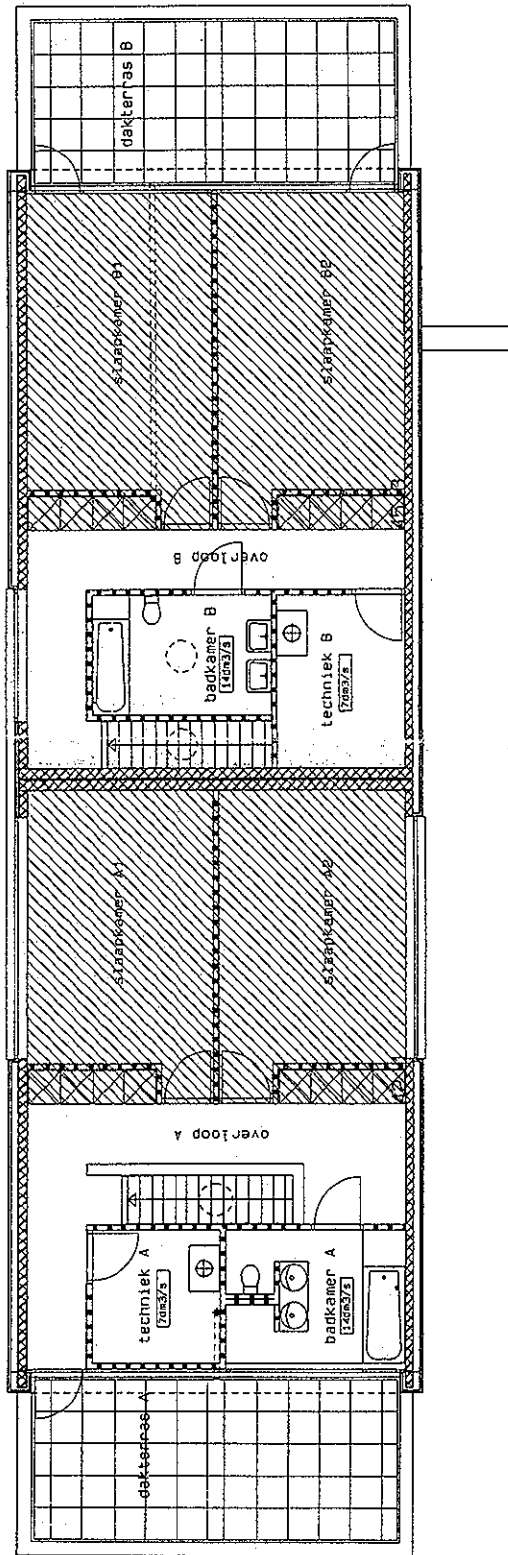

d i e p i n g 2 v e r b l i j f s g e b i e d